


FATADA LATERALA DREAPTA

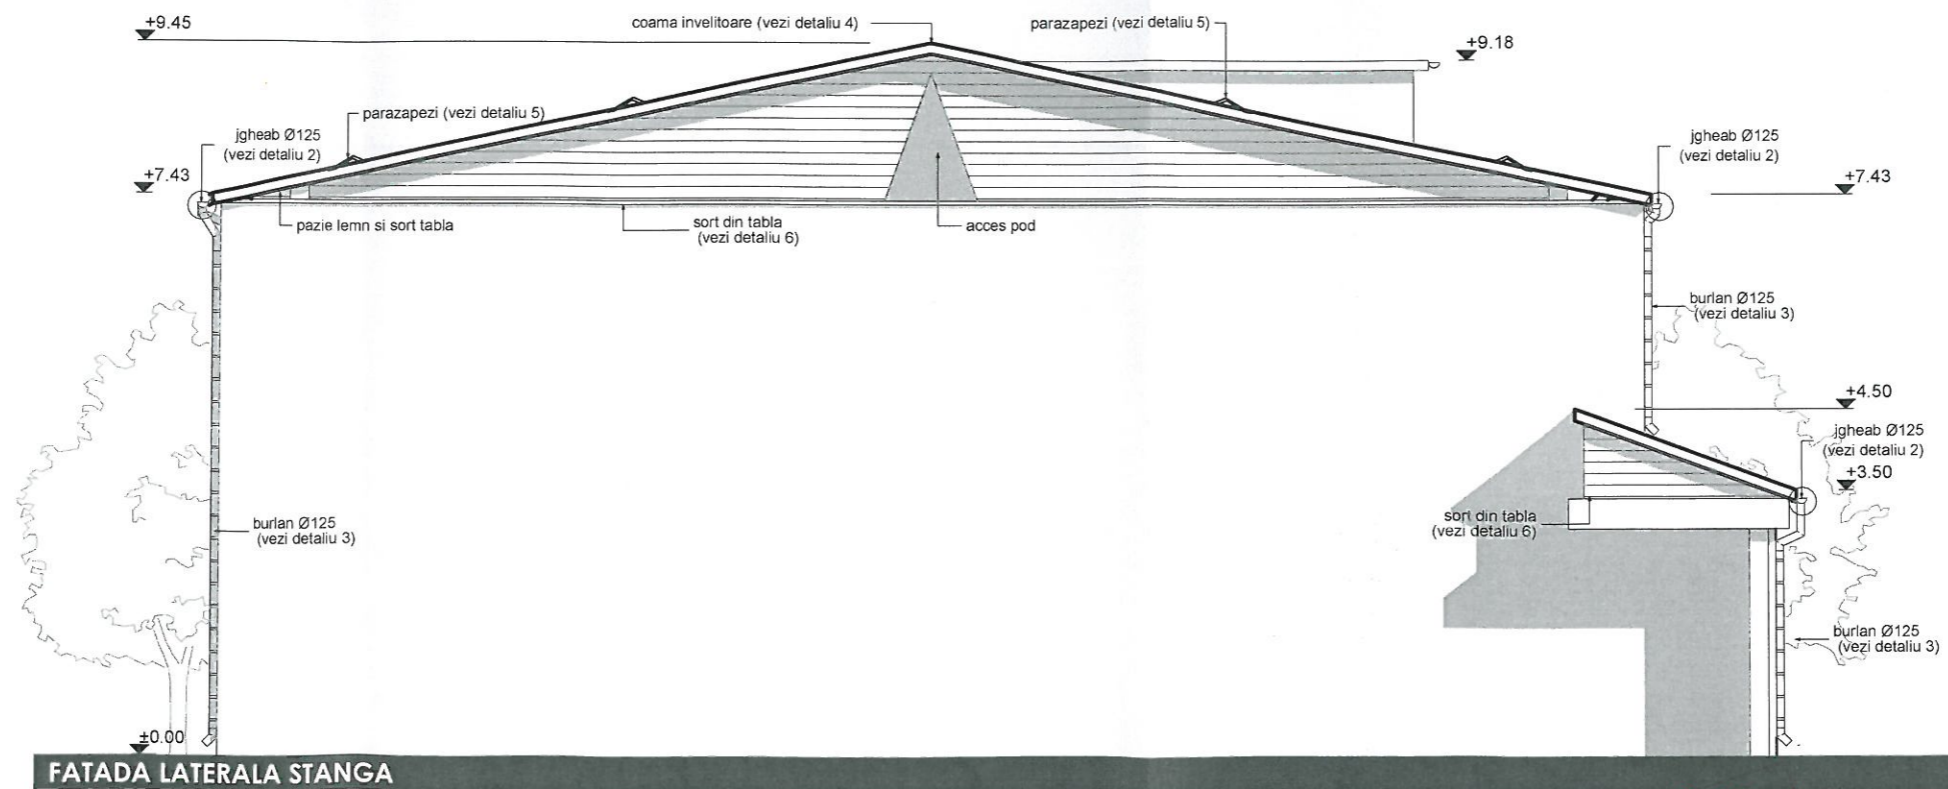

FATADA LATERALA STANGA

PROIECTANT GENERAL:



S.C. SILVORA TERA S.R.L.  
Adresa: **Str. Violetelor, Nr.18, Pitesti - Jud. Arges**  
Telefon: **0785 - 717.055**  
Fax: **0348 - 430.447**



BENEFICIAR: **SCOALA GIMNAZIALA NR. 10 "MARIN PEDA" PITESTI**

NR. PROIECT  
**0707/2**

DENUMIRE PROIECT:  
**REABILITARE IMOBIL SALA DE SPORT**

FAZA  
**P.TH.**

ADRESA: **MUN. PITESTI, STR. PICTOR NICOLAE GRIGORESCU NR. 37, Judetul ARGES**

PLANSA  
**A04**

	Nume	Semnatura
Sef Proiect:	<b>Arh. Alexandru BEREVOIANU</b>	<i>[Signature]</i>
Proiectat:	<b>Arh. Alexandru BEREVOIANU</b>	<i>[Signature]</i>
Desenat:	<b>Arh. Cristian MUȘAT</b>	<i>[Signature]</i>

scara:  
**1:50**  
data:  
**ie 2015**

**FATADA LAT. DREAPTA  
FATADA LAT. STANGA**

Drepturile de autor apartin in exclusivitate S.C.SILVORA TERA S.R.L.  
 Copierea sau comercializarea prezentului proiect sau a unei parti din acesta, fara acordul autorului se pedepseste conform legii dreptului de autor NR.0/1996.  
 Prezentia documentatiei pe care ii face stia numei in scopul pentru care a fost elab-orata.  
 Orice modificare sau completare a prezentului proiect se poate face numai cu acordul scris al autorului.