


PLAN DE SITUATIE
Scara 1:500

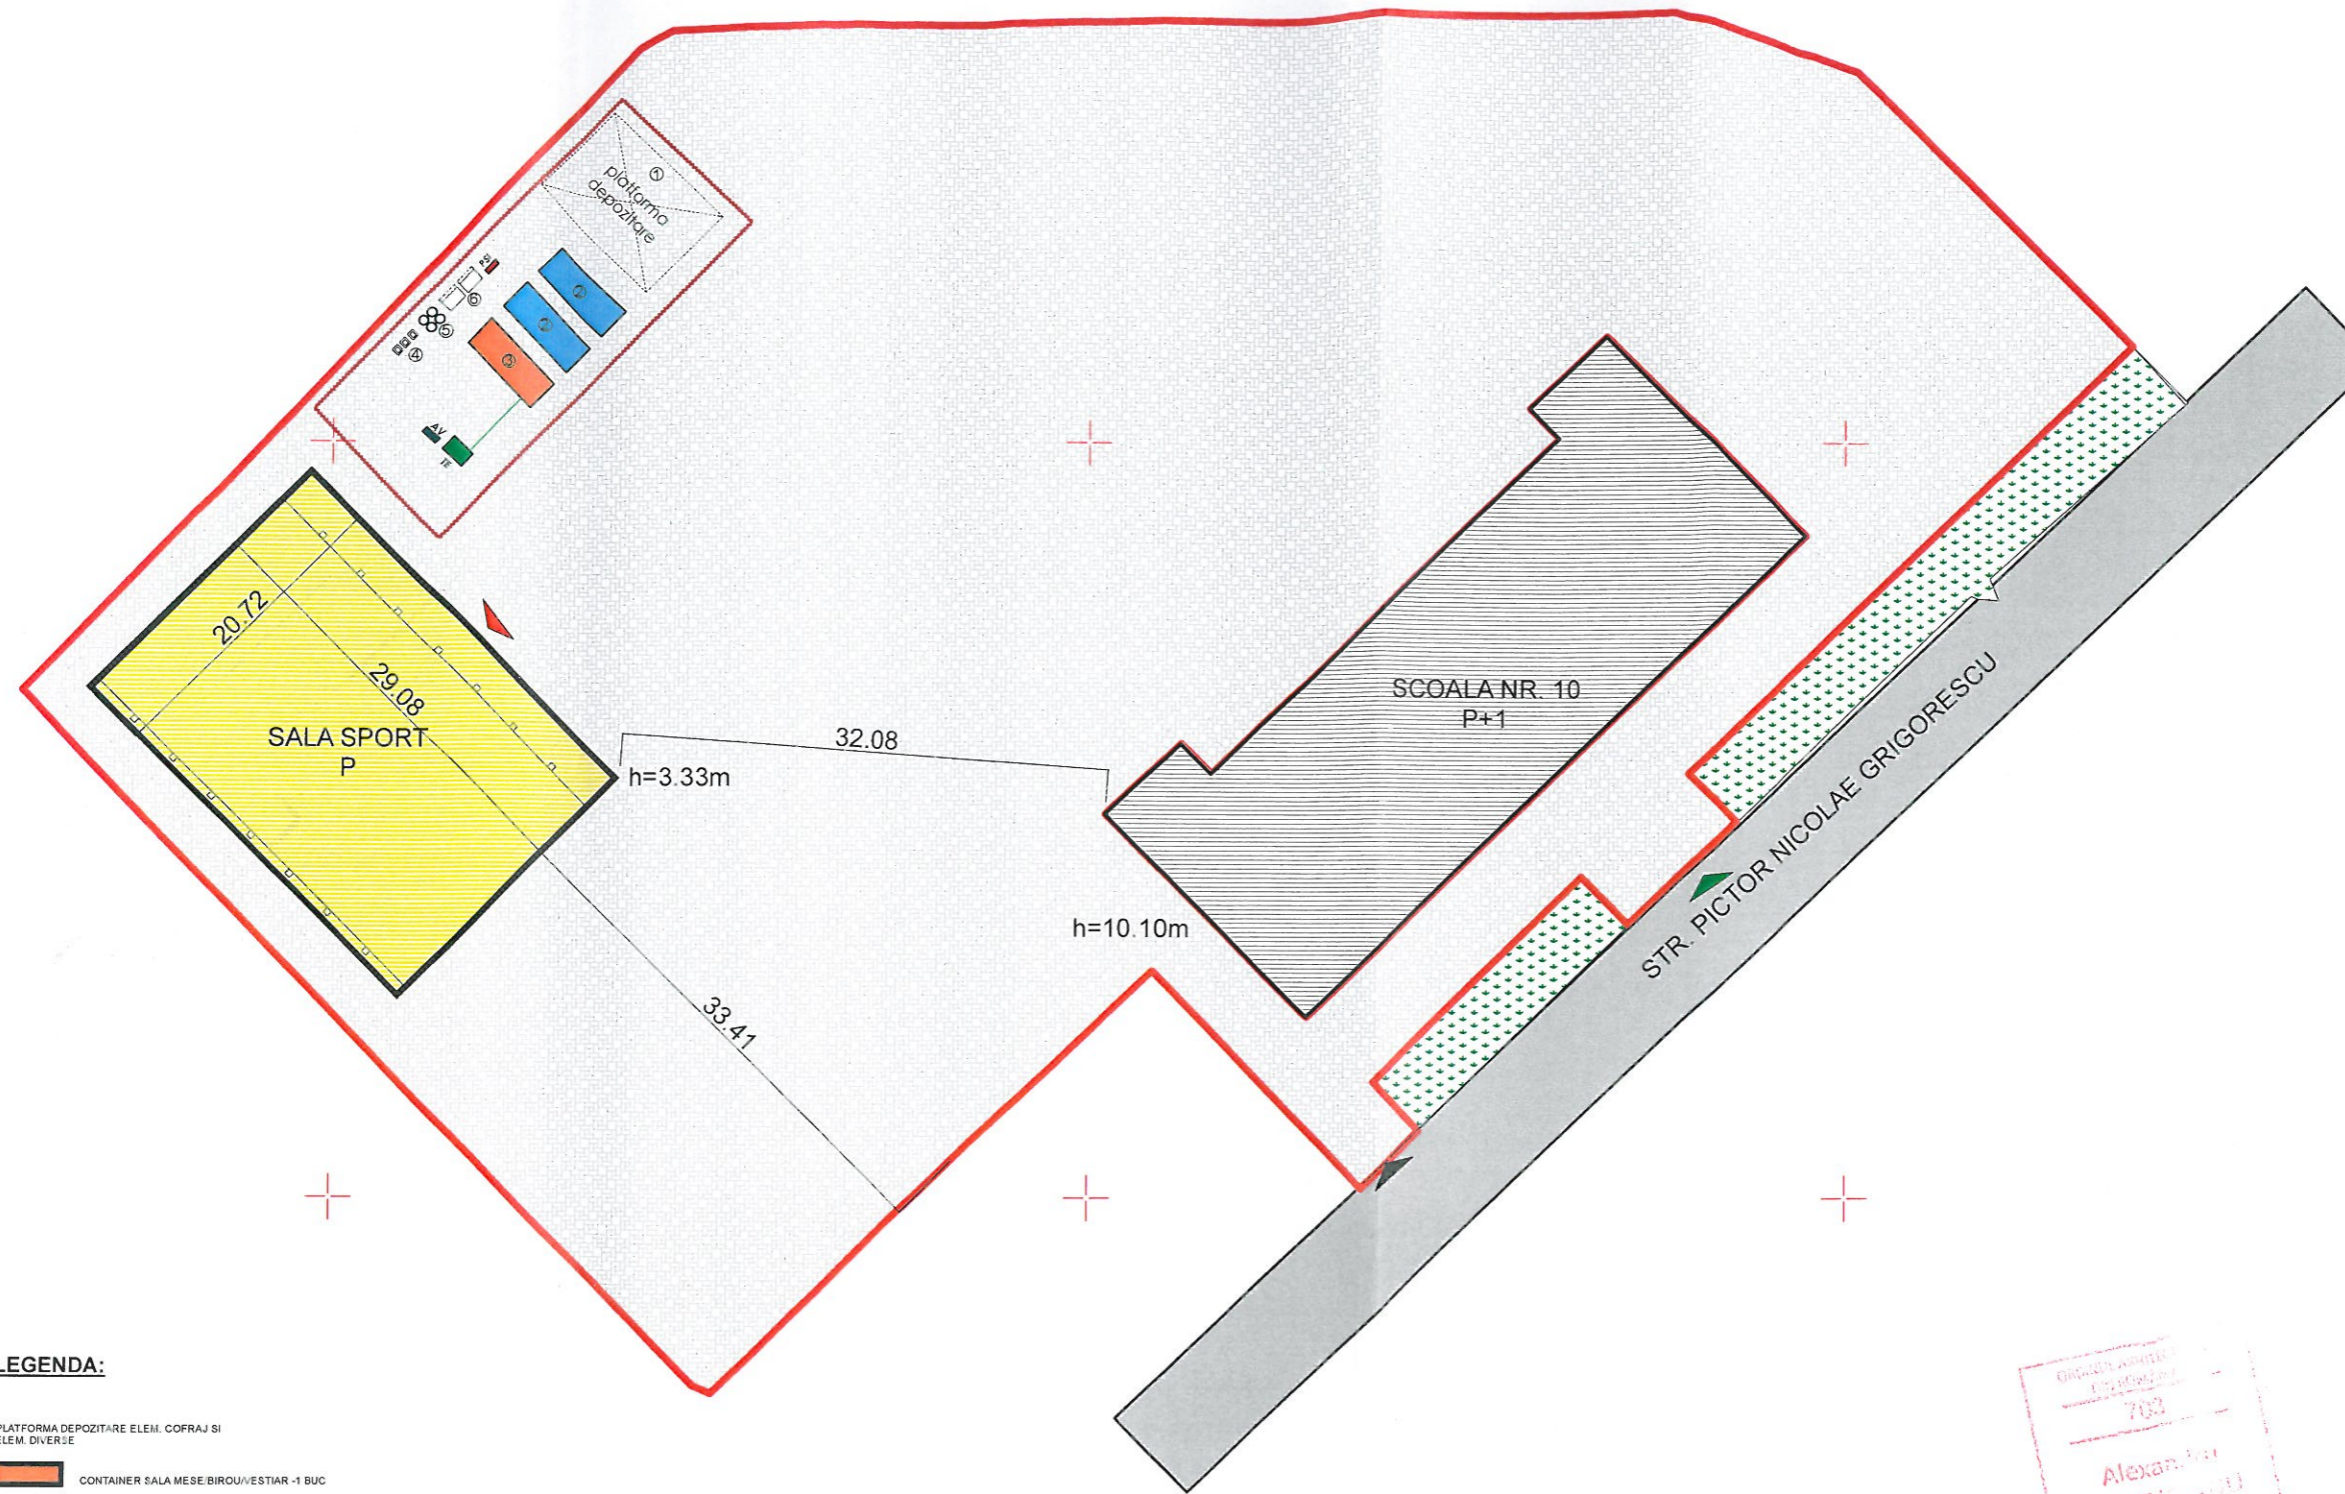

LEGENDA:

- ① PLATFORMA DEPOZITARE ELEM. COFRAJ SI ELEM. DIVERSE
- ② CONTAINER SALA MESE, BIROU/VESTIAR - 1 BUC
- ③ CONTAINERE PREFABRICATE INCHIRIATE - 2 BUC
- ④ CONTAINERE PENTRU DESEURI (europolele) - 3 BUC
- ⑤ TOMBEROANE GUIOI - 4 BUC
- ⑥ GRUP SANITAR ECOLOGIC - 2 BUC
- ZONA STUDIATA SANTIER
- CONSTRUCTII STUDIATE
- AV - Avizier
- TE - TABLOU ELECTRIC PROVIZORIU
- PSI - PUNCT PREVENIRE INCENDIU

		S.C. SILVORA TERA S.R.L. Adresa: Str. Violetelor, Nr.18, Pitesti - Jud. Arges Telefon: 0785 - 717.055 Fax: 0348 - 430.447	BENEFICIAR: SCOALA GIMNAZIALA NR. 10 "MARIN PREDÄ" PITESTI	NR. PROIECT 0707/2
Silvora Tera arhitectura - proiectare - consultanta		Denumire proiect: REABILITARE IMOBIL SALA DE SPORT	ADRESA: MUN. PITESTI, STR. PICTOR NICOLAE GRIGORESCU NR. 37, Judetul ARGES	FAZA D.T.O.E. PLANSA A01
Sef Proiect:	Arh. Alexandru BEREVOIANU	Semnatura	scara:	PLAN DE ORGANIZARE SANTIER
Proiectat:	Arh. Alexandru BEREVOIANU		1:500	
Desenat:	Arh. Cristian MUŞAT		data: Iulie 2015	
Drepturile de autor aparţin în exclusivitate S.C.SILVORA TERA S.R.L. Copierea sau comercializarea prezentului proiect sau a unei părţi din acesta, fără acordul autorului, se pedepseşte conform legii dreptului de autor NR 8/1996. Prezentul document este valabil numai în scopul pentru care a fost elaborat. Orice modificare sau completare a prezentului proiect se poate face numai cu acordul scris al autorului.				