
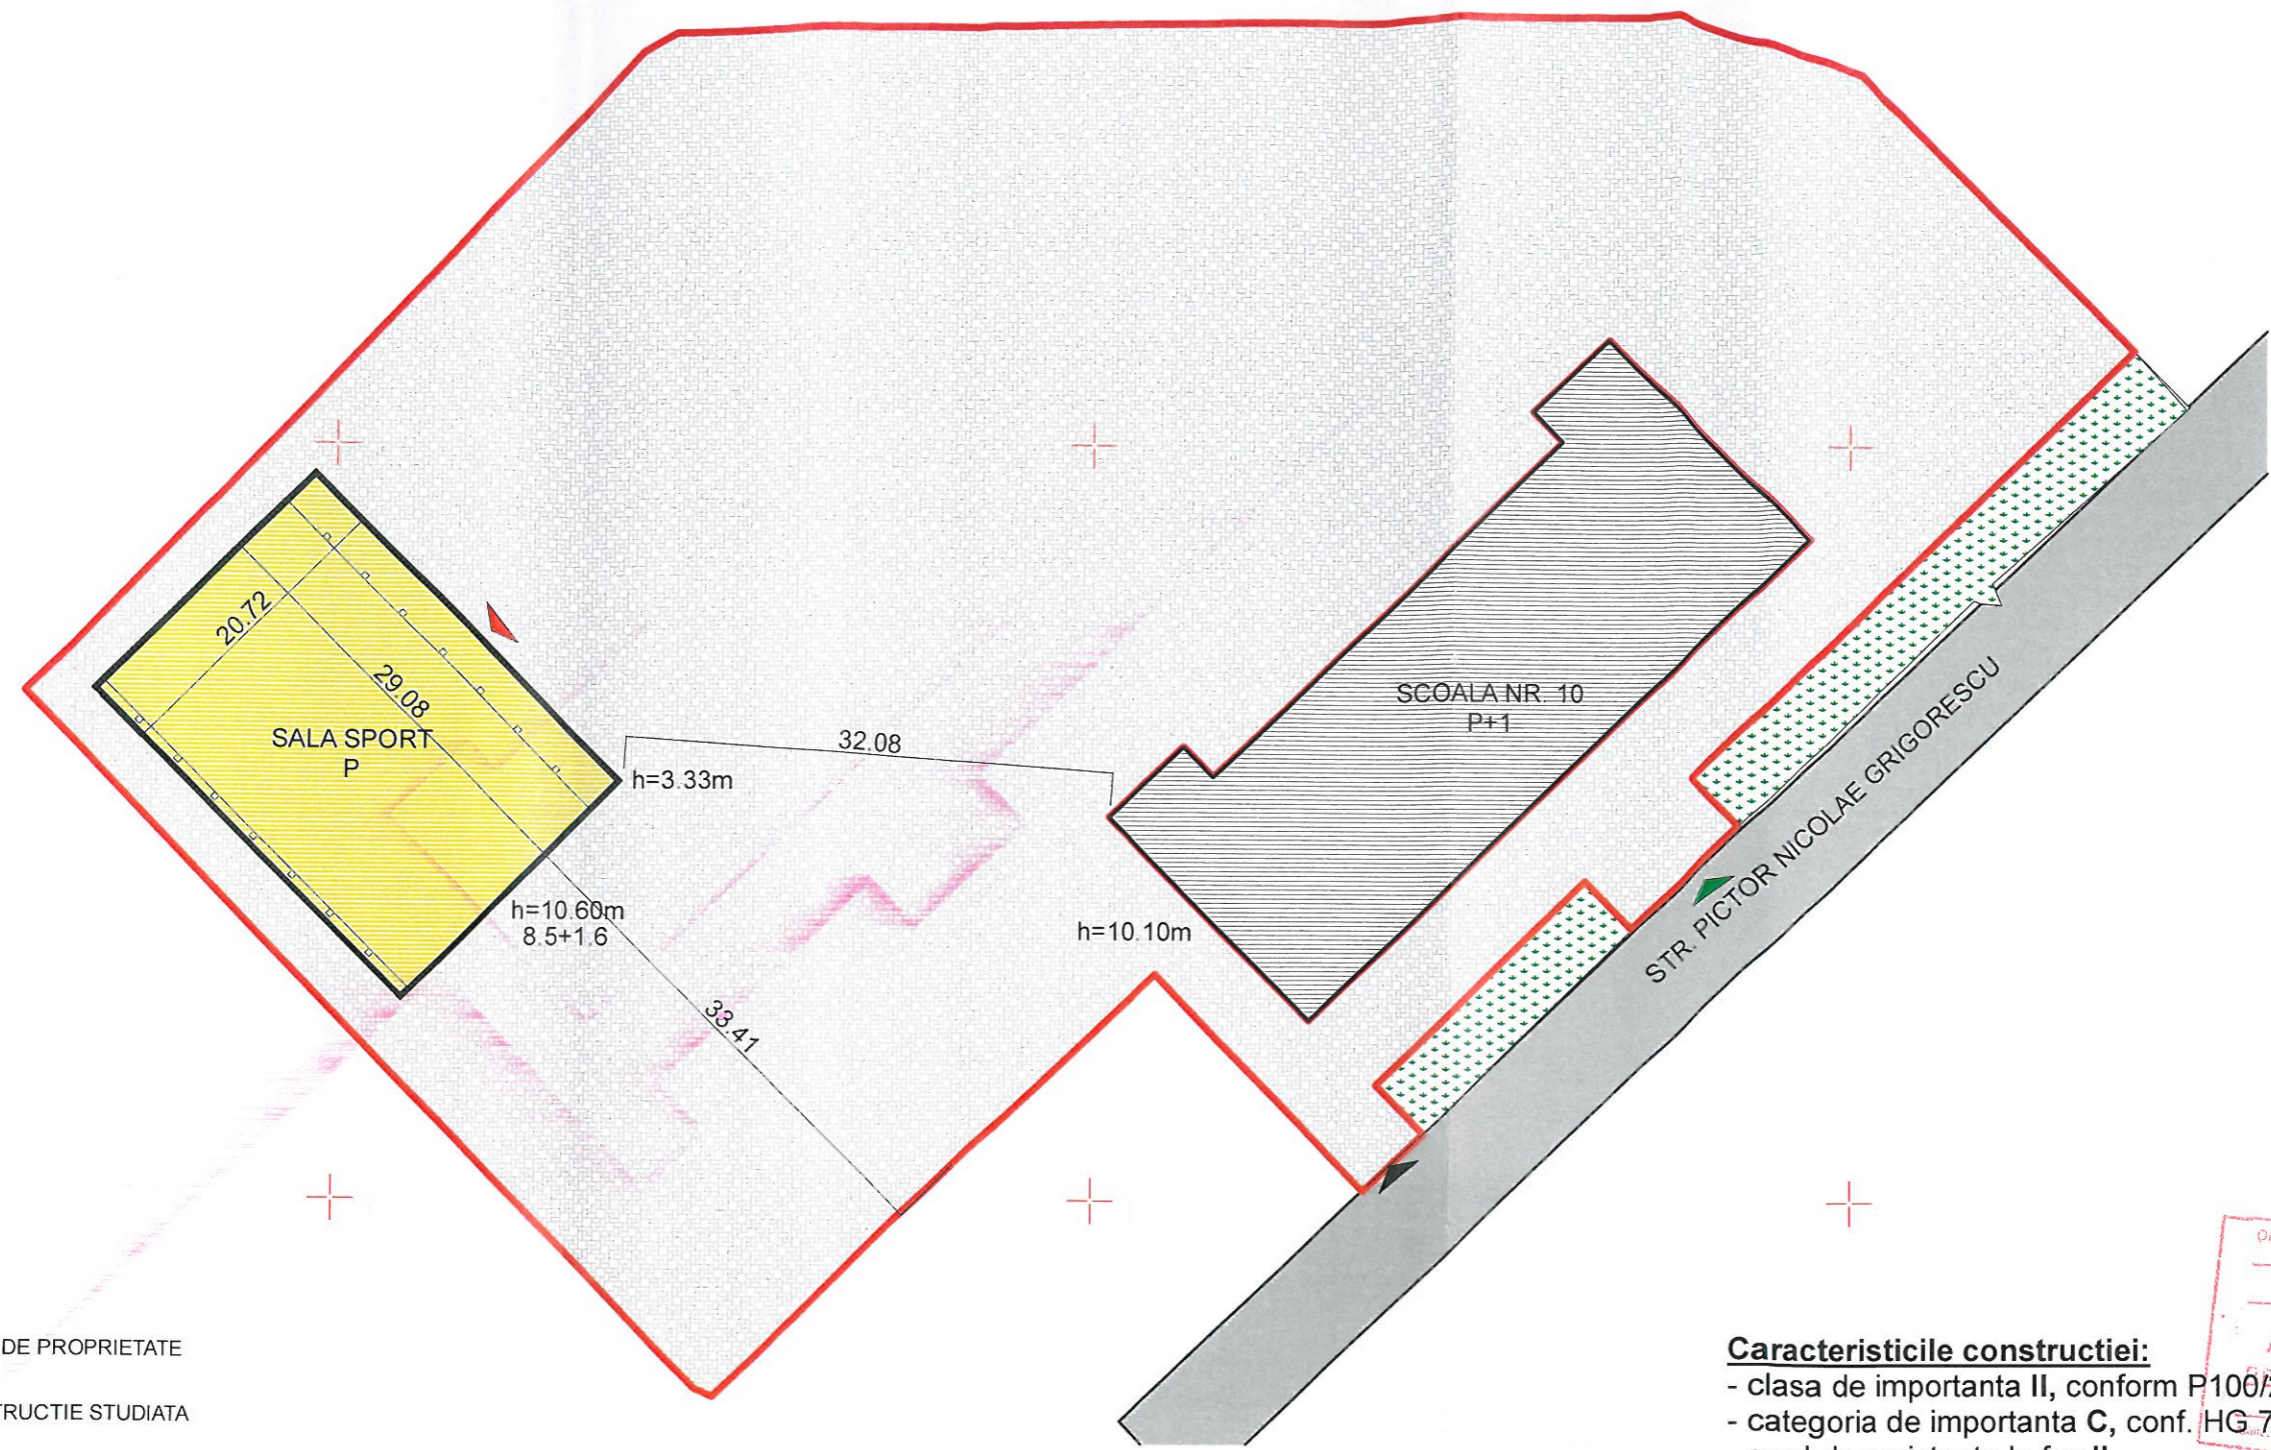


**PLAN DE SITUATIE**  
Scara 1:350

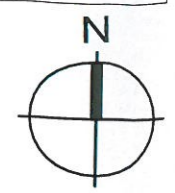

**LEGENDA:**

- - - LIMITA DE PROPRIETATE
- CONSTRUCTIE STUDIATA
- ALEI SI TROTUAR DE GARDA
- SPATIU VERDE/ DALE INERBATE
- ▲ ACCES PRINCIPAL
- ▲ ACCES IN CURTE (PIETONAL)
- ▲ ACCES AUTO
- CAROSABIL EXISTENT

**INDICI DE OCUPARE A TERENULUI**

P.O.T. exist. = 17.57%  
C.U.T. exist. = 0.27

P.O.T. prop. = NU SE MODIFICA  
C.U.T. prop. = NU SE MODIFICA

**SITUATIE PROPUSA**

Se propune reabilitarea acoperisului salii de sport a Scolii gimnaziale nr. 10 "MARIN PREDA"

S teren = 7815.00 mp (masurata)

S construita = 1373.19 mp  
S desfasurata = 2143.19 mp

**Caracteristicile constructiei:**

- clasa de importanta II, conform P100/2013;
- categoria de importanta C, conf. HG 766/1997;
- grad de rezistenta la foc II



PROIECTANT GENERAL:  S.C. SILVORA TERA S.R.L. Adresa: Str. Violetelor, Nr.18, Pitesti - Jud. Arges Telefon: 0785 - 717.055 Fax: 0348 - 430.447		BENEFICIAR: SCOALA GIMNAZIALA NR. 10 "MARIN PREDA" PITESTI	NR. PROIECT <b>0707/2</b>
Denumire proiect: <b>REABILITARE ACOPERIS SALA DE SPORT</b>		FAZA <b>P.T.+D.E.</b>	
Adresa: MUN. PITESTI, STR. PICTOR NICOLAE GRIGORESCU NR. 37, Judetul ARGES		PLANSA <b>A01</b>	
Sef Proiect:	Arh. Alexandru BEREVOIANU	scara:	1:50
Proiectat:	Arh. Cristian MUŞAT	data:	iulie 2015
Desenat:	Arh. Cristian MUŞAT	<b>PLAN DE SITUATIE</b>	

Deputiile de autor apartin in exclusivitate S.C. SILVORA TERA SRL. Copierea sau comercializarea prezentului proiect sau a unei parti din acesta, fara acordul autorului se pedepseste conform legii dreptului de autor NR.8/1996. Prezentul document este valabil numai in scopul pentru care a fost elaborat. Orice modificare sau completare a prezentului proiect se poate face numai cu acordul scris al autorului.